




PLANTA BAIXA
ESCALA 1/100

ABRANGÊNCIA DO PROJETO
EDIFÍCIO ANEXO AO BEM TOMBADE: GABINETES
COBERTURA EM TELHAS CERÂMICAS A SER
RENOVADA E SUBSTITUÍDA.


TELHA ISOTÉRMICA
CAMADA INTERNA EM EPS COM DUPLA
ENVOLTORIA METÁLICA (CHAPA ZINCADA)
AS TELHAS SERÃO ESTRUTURADAS SOBRE A
TRAMA DE MADEIRA EXISTENTE.
INCLINAÇÃO DE TESSOURAS, VIGOTAS, CABROS
E RIPAS DEVERÁ SER MANTIDA.

EDIFICAÇÃO TOMBADE
TELHADO MANTIDO - ESTRUTURA PRESERVADA

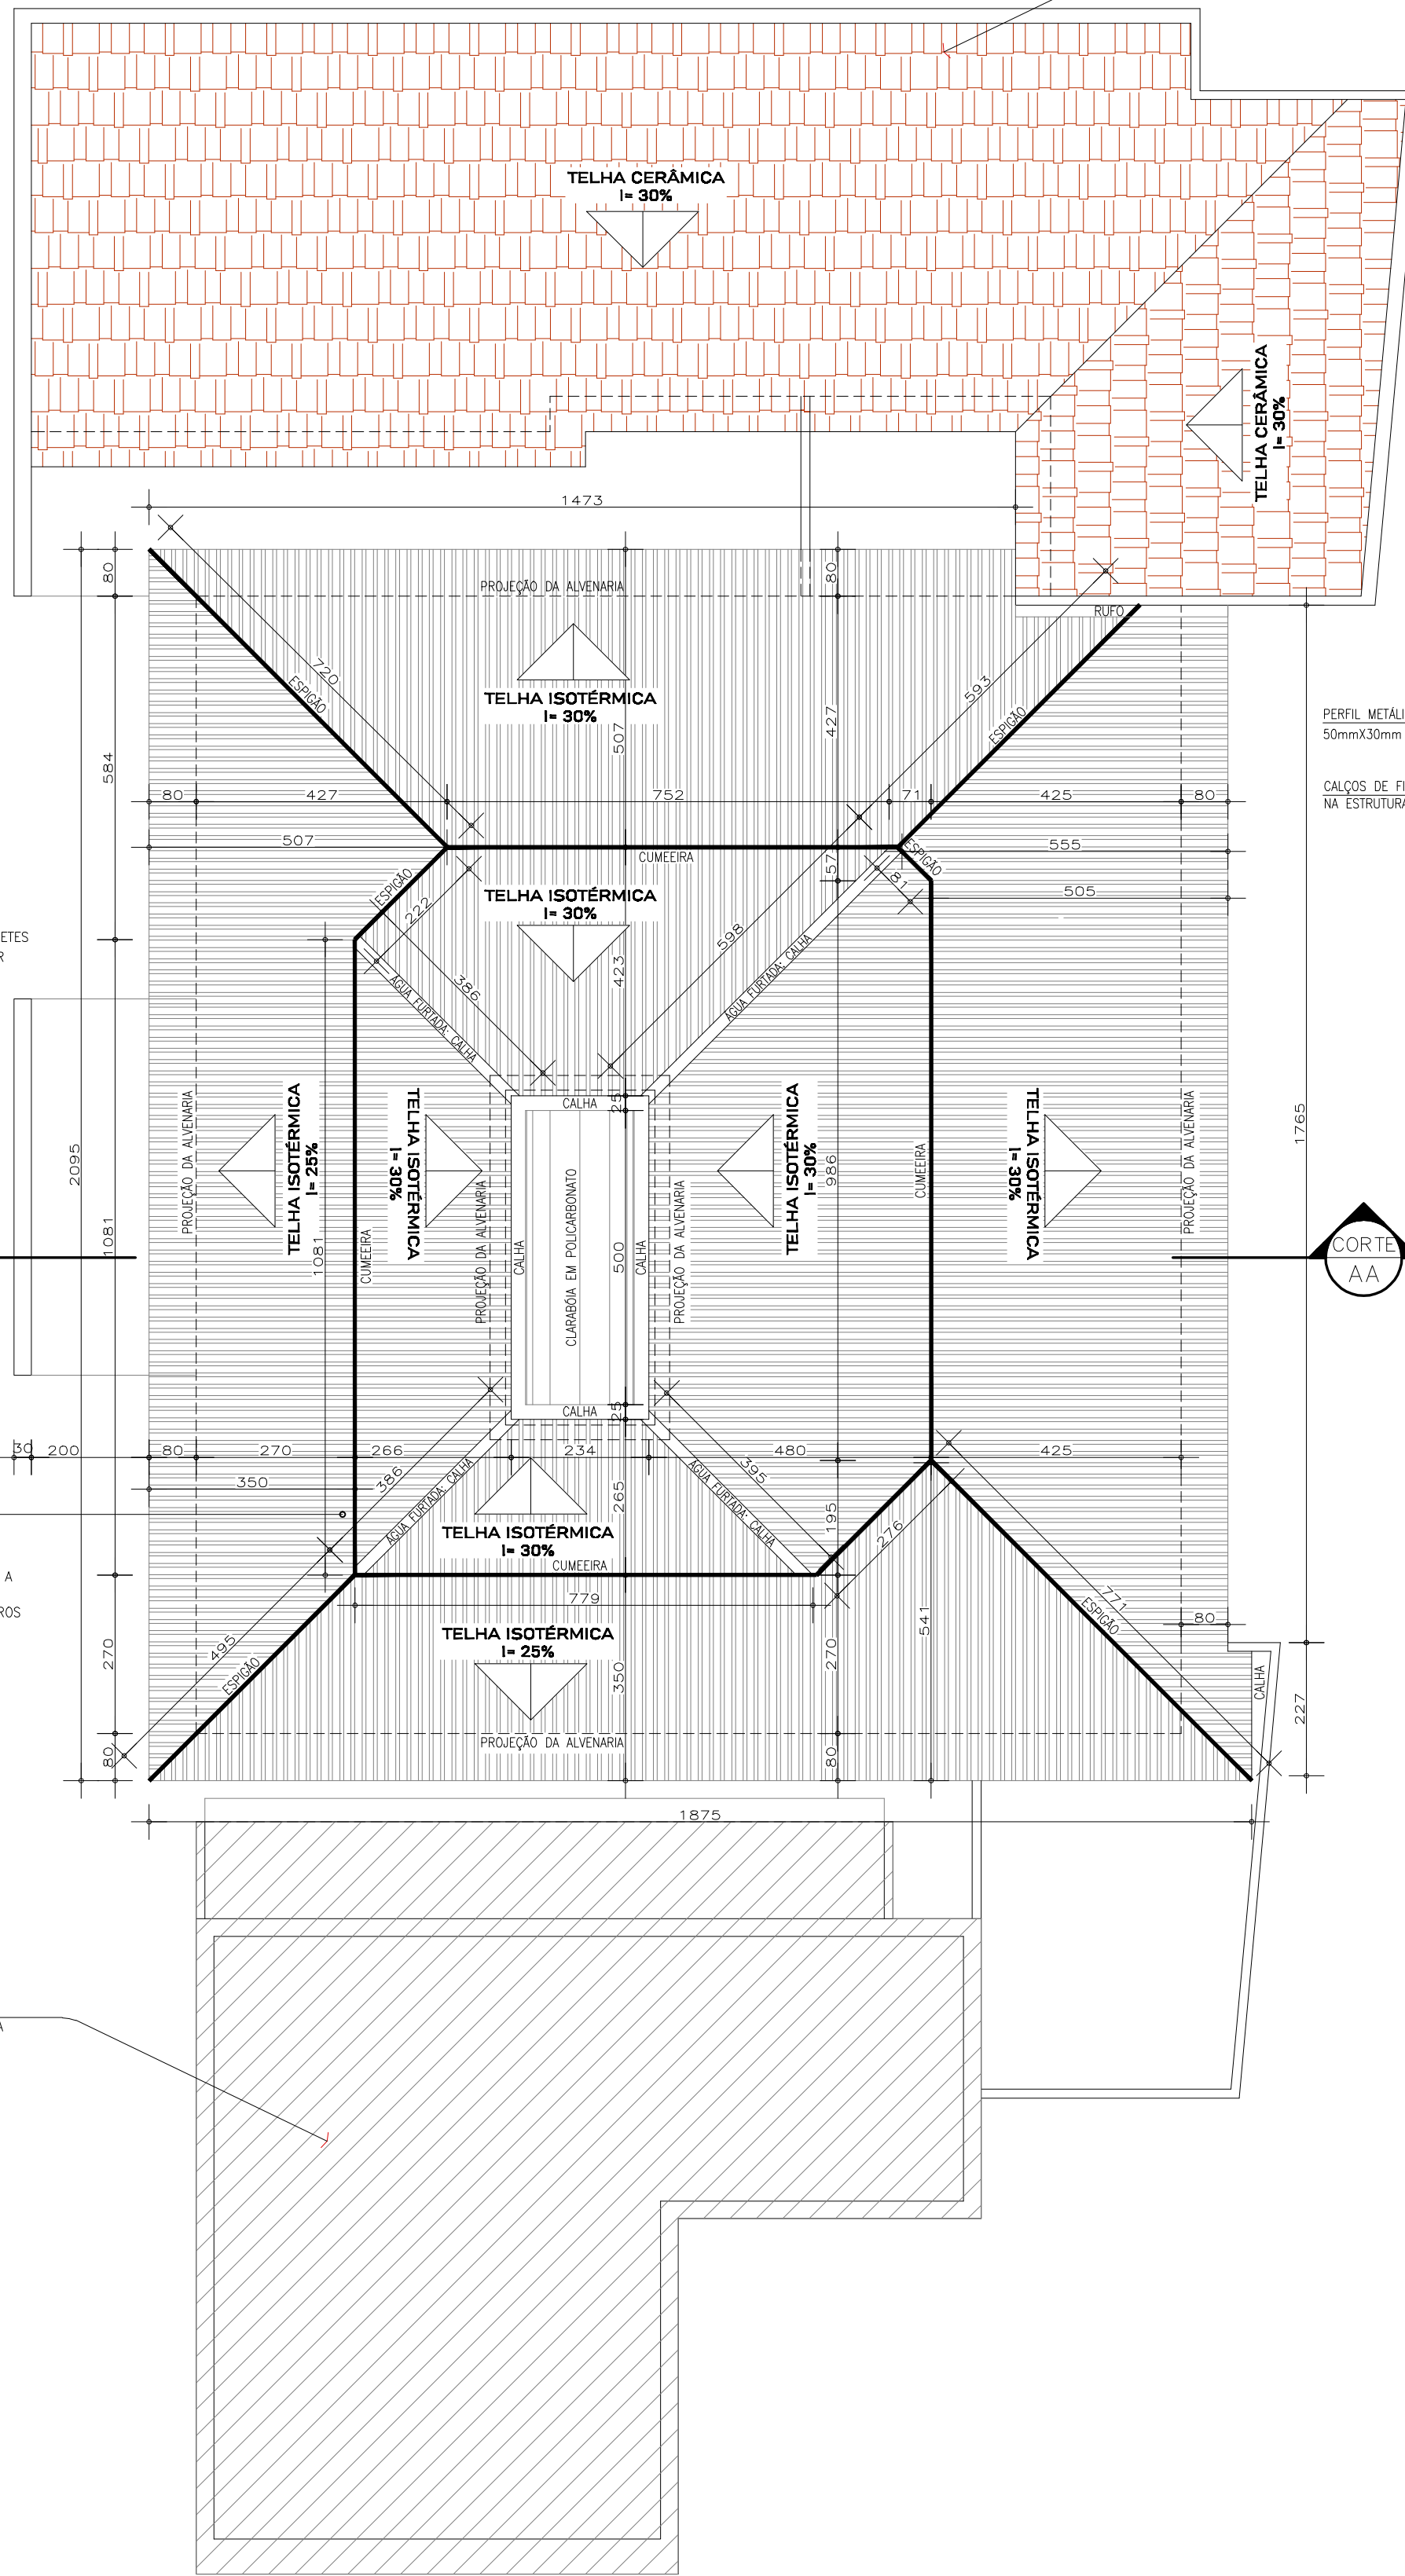


PLANTA DE COBERTURA
ESCALA 1/100

HACHURA	TIPO
	TELHA CERÂMICA PORTUGUESA
	TELHA ISOTÉRMICA (SANDUICHE)

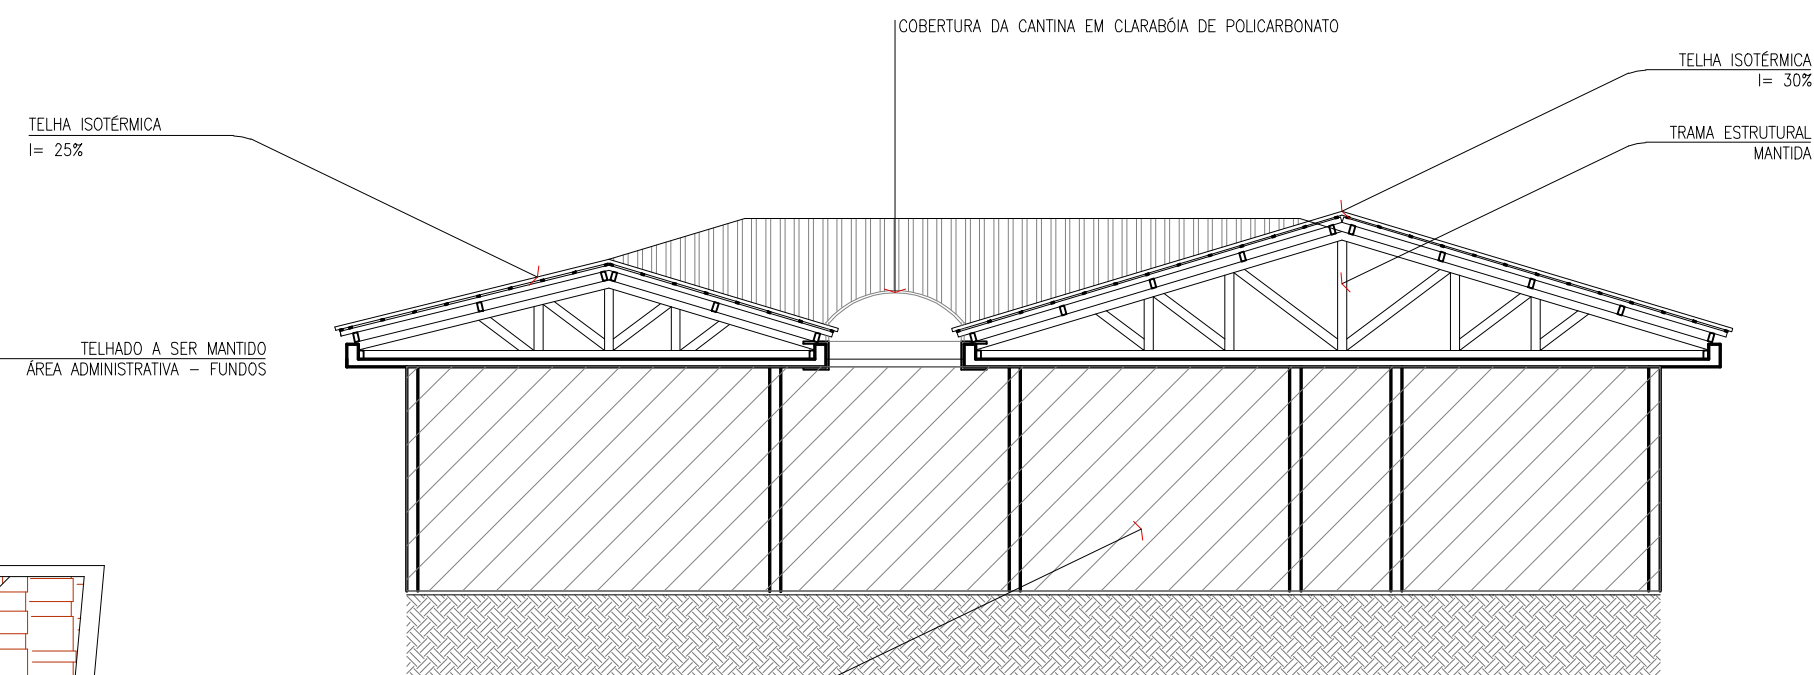

CORTE AA
ESCALA 1/100

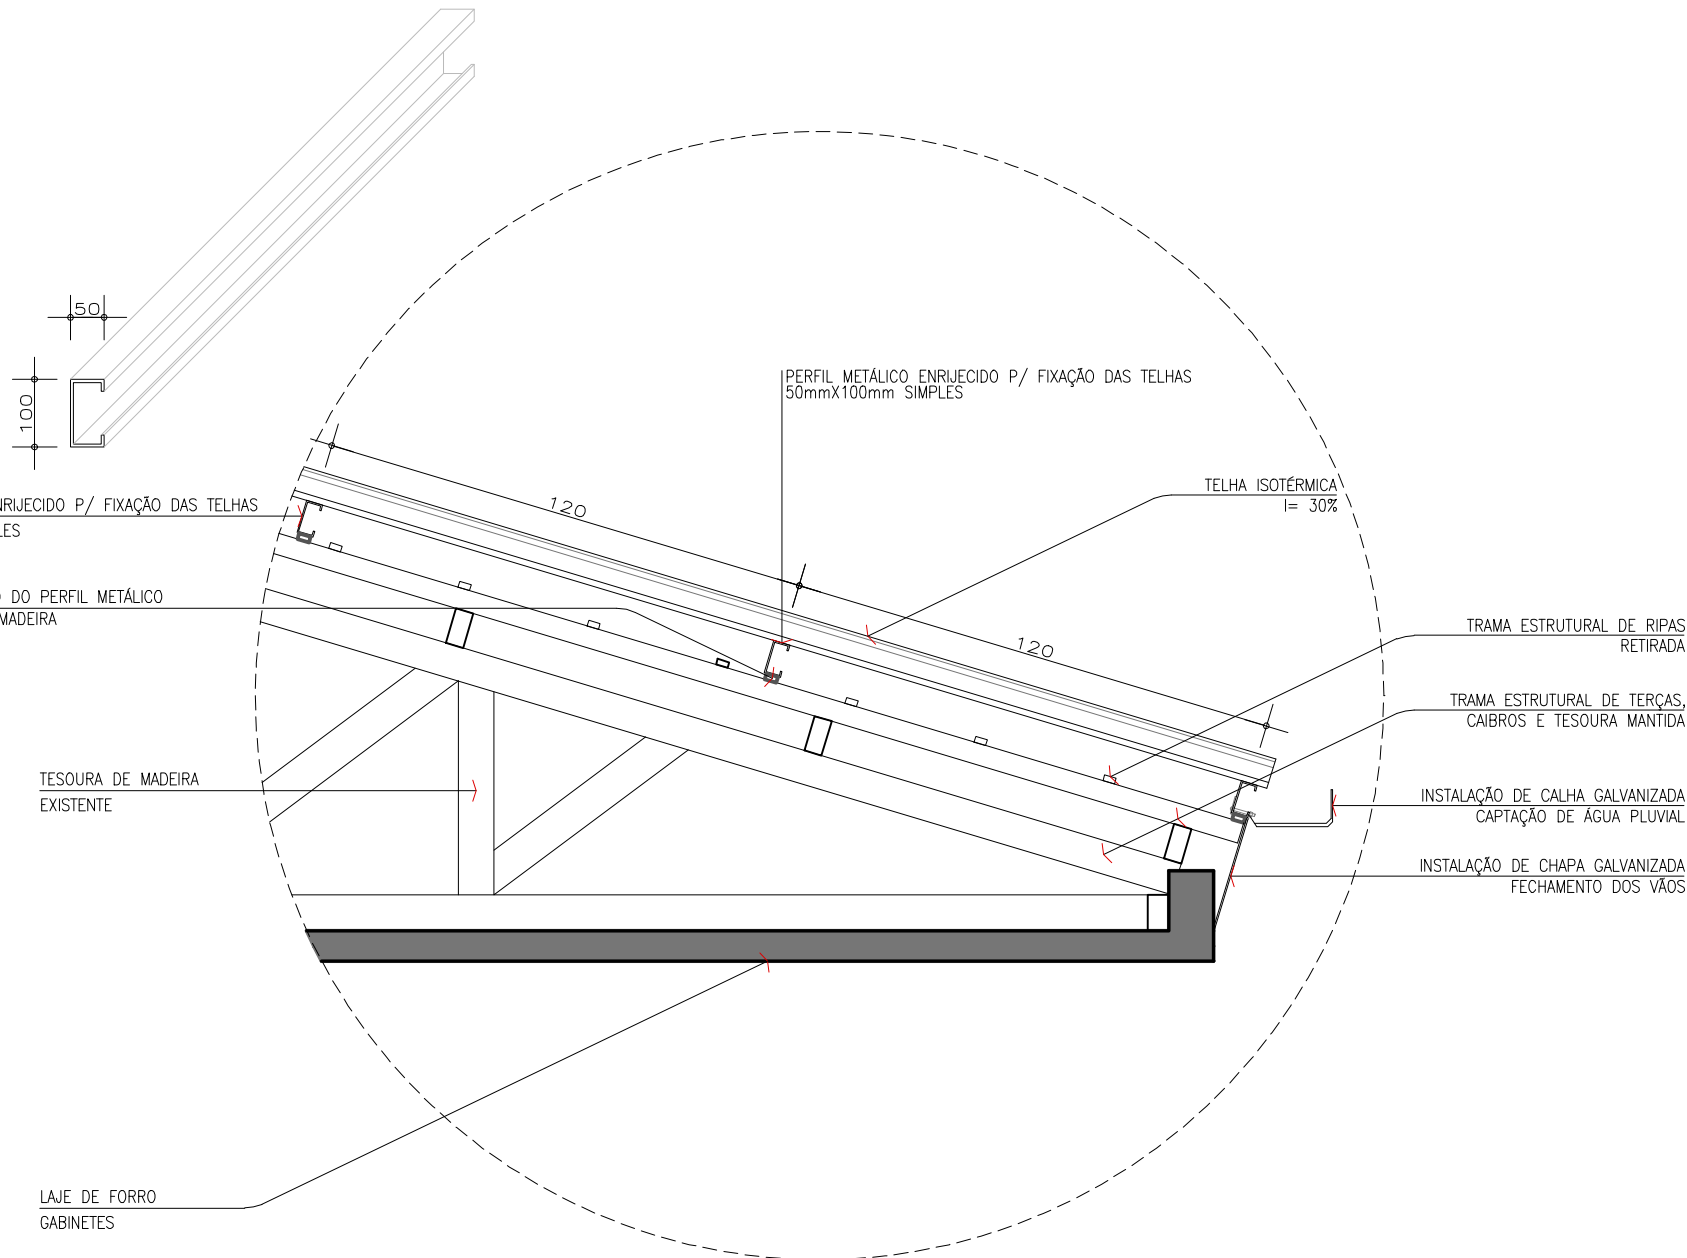

DETALHE DE FIXAÇÃO DAS TELHAS
ESCALA 1/25



DETALHE DE COMPOSIÇÃO DAS TELHAS ISOTÉRMICAS

PROPRIETÁRIO: CÂMARA MUNICIPAL DE ARAGUARI						
TÍTULO: PROJETO DE REVITALIZAÇÃO DO TELHADO – EDIFÍCIO ANEXO						
LOCAL: RUA CEL. JOSÉ FERREIRA ALVES, 758 – CENTRO						
ARAGUARI/MG						
 RUA RIO BRANCO, 56 – CENTRO FONE: 3241-1817		ASSINATURAS:		ÁREAS: (M2)		
		PROPRIETÁRIO: CÂMARA MUNICIPAL DE ARAGUARI CNPJ: 23.099.229/0001-20		ÁREA DE COBERTURA: 390,00m²		
		PROJETO ARQUITETÔNICO: DANIEL PÓVOA SILVEIRA ARQUITETO E URBANISTA CAU 455.883-4				
		PROJETO ARQUITETÔNICO: PETER PEIXOTO CRISTALDO ARQUITETO E URBANISTA CAU 475.241-0		REMOÇÃO DO TELHADO EXISTENTE: 390,00m² INSTALAÇÃO DE NOVO TELHADO: 390,00m²		
CONTEÚDO: PROJETO DE REVITALIZAÇÃO DO TELHADO DA CÂMARA MUNICIPAL DE ARAGUARI – EDIFÍCIO ANEXO					FOLHA:	
					01/02	
PROJETO:	ARQUIVO:	DESENHO:	DATA:	ESCALA:		
ABR/2022	ARQ_CMR_P02	PETER	01/04/2022	INDICA		