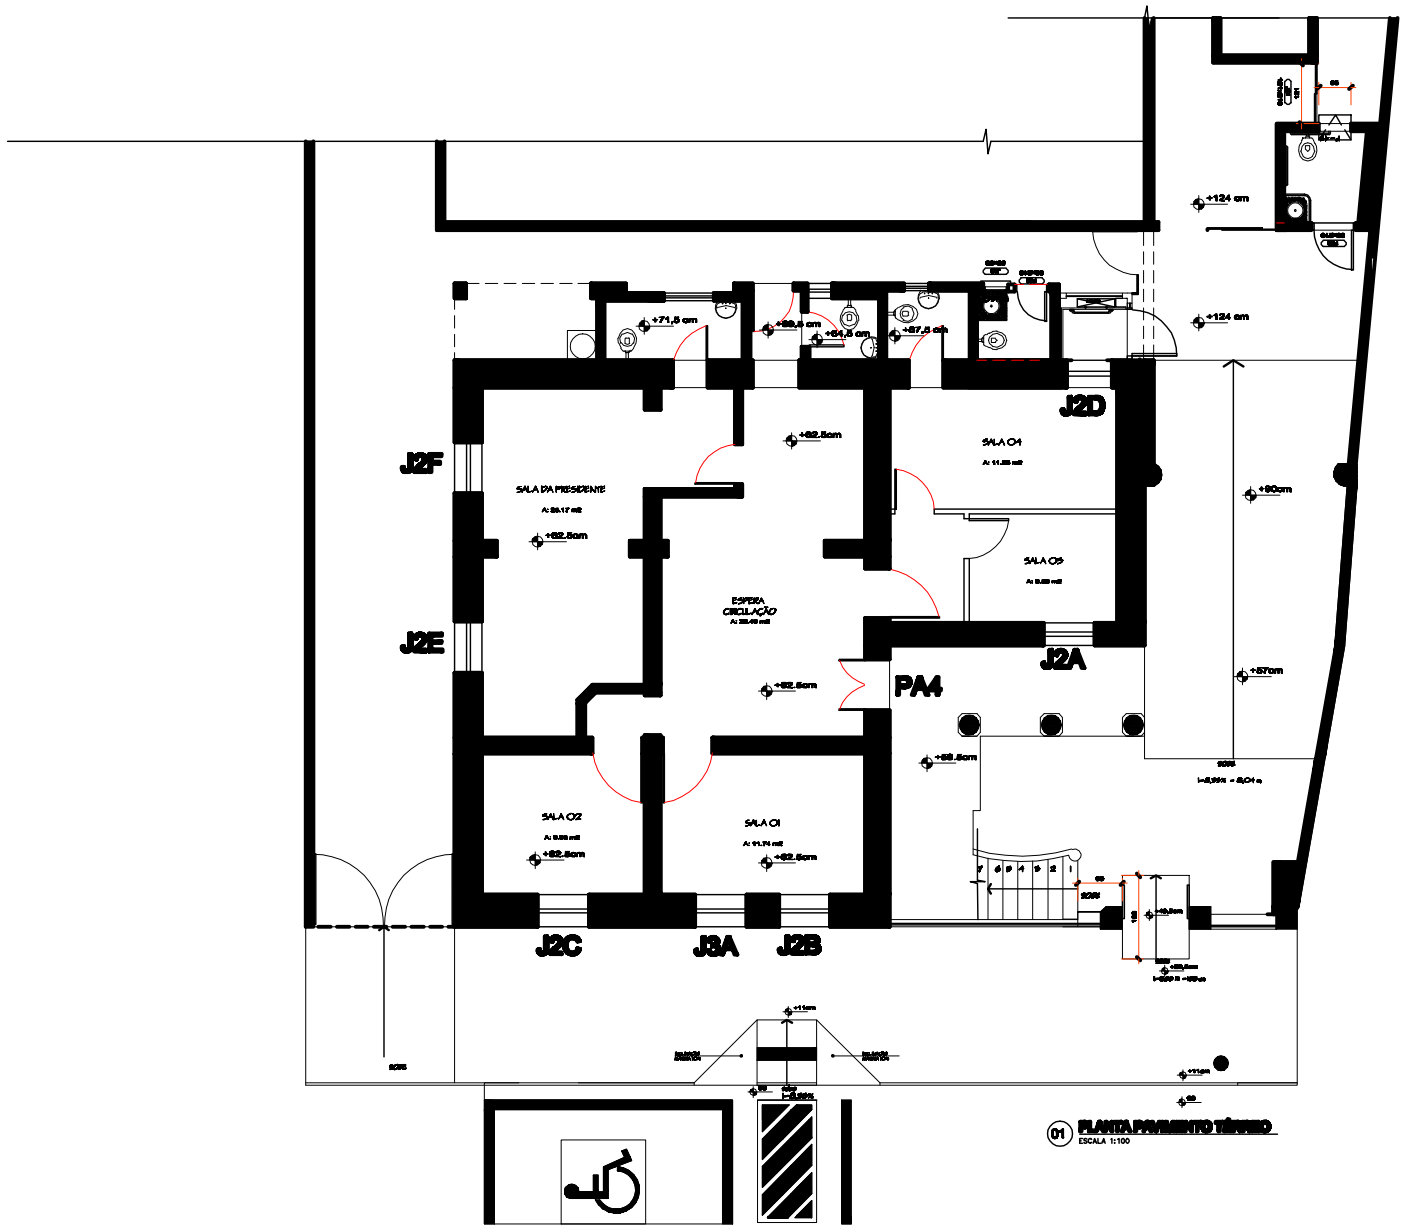

01 PLANTA PAVIMENTO TÉRREO
ESCALA 1:100

ÉPOCA
Arquitetura . Restauro
Decoração . Paisagismo

Largo da Matriz e rua Marechal Deodoro,429
Tel.: 0(xx)34 3241-4090
Email: epocaarquitetura@bol.com.br
Blog: www.epocaarquitetura.blogspot.com

PROJETO DE RESTAURO
ESQUADRIAS
CÂMARA MUNICIPAL DE ARAGUARI

HENRIQUE VINICIUS RODRIGUES
ARQUITETO URBANISTA

LUCIANA PESSOA
DECORADORA

R.T. PROJ. : CLAYTON FRANÇA CARILI
ARQUITETO URBANISTA
CAU 57814-2

CÂMARA MUNICIPAL DE ARAGUARI
PROPRIETÁRIO

1/2