



01 - PAINÉIS DECORATIVOS - DETALHES



02  
VISTA

01  
PLANTA

ESCALA 1:25

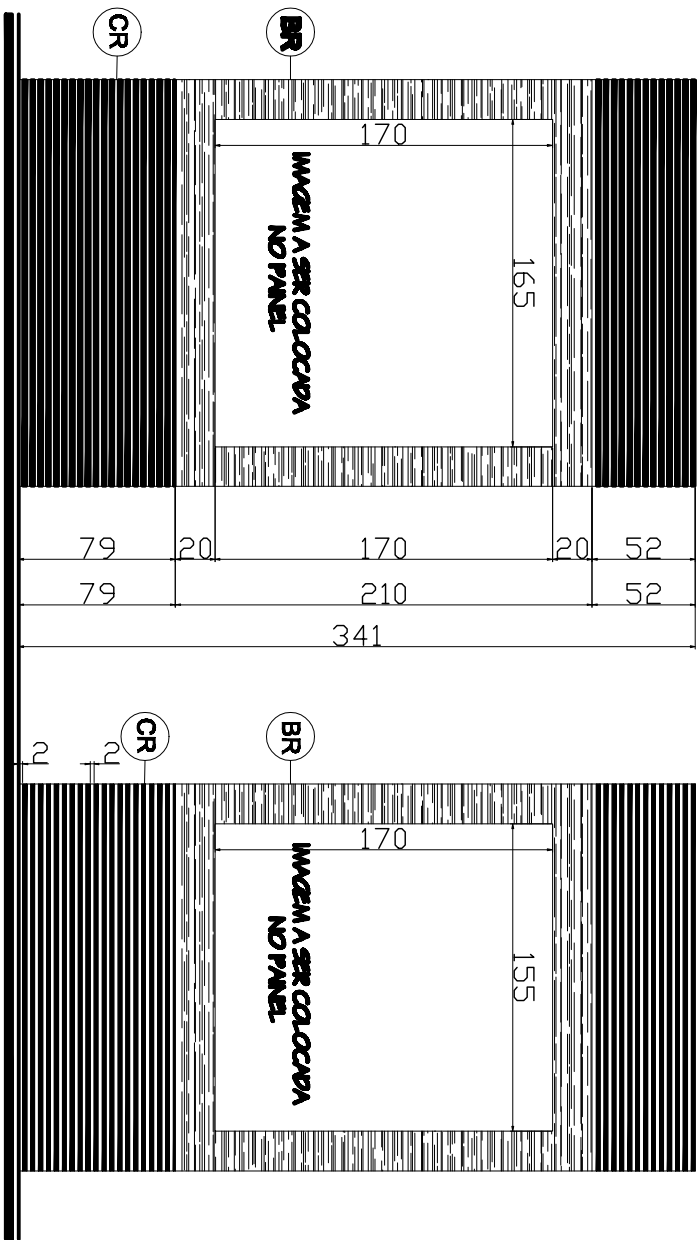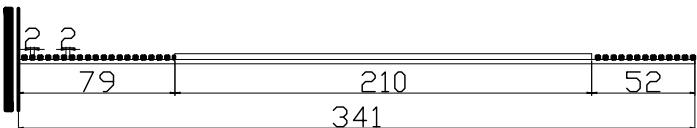

02  
VISTA 01

ESCALA 1:25

03  
VISTA 02

ESCALA 1:25

ITEM	REVESTIMENTO
01	MDF DURATEX - Linha Cross - Cor: Riviera
02	MDF Branco

ÉPOCA

Arquitetura , Restauro  
Decoração , Paisagismo

Largo da Mante e rua Manoel Decore,430

Tel.: 0xx34 3241-4090

Email: epocaarquitectura@bol.com.br

Blog: www.epocaarquitectura.blogspot.com

PROJETO DE INTERIOR

PLENÁRIA DA CÂMARA

MUNICIPAL DE ARAQUARI

HENRIQUE VINÍCIUS RODRIGUES  
ARQUITETO URBANISTA  
LÍDIA PESSOA  
DECORADORA

R. PROJ.: CANTON PINHA CAMU  
ARQUITETO URBANISTA  
DA 2014-2  
CÂMARA MUNICIPAL DE ARAQUARI  
PROPRIETÁRIO

2/10