


02 - PAINEL ATRÁS DA MESA DIRETORA - DETALHE



01 PLANTA

ESCALA 1:25

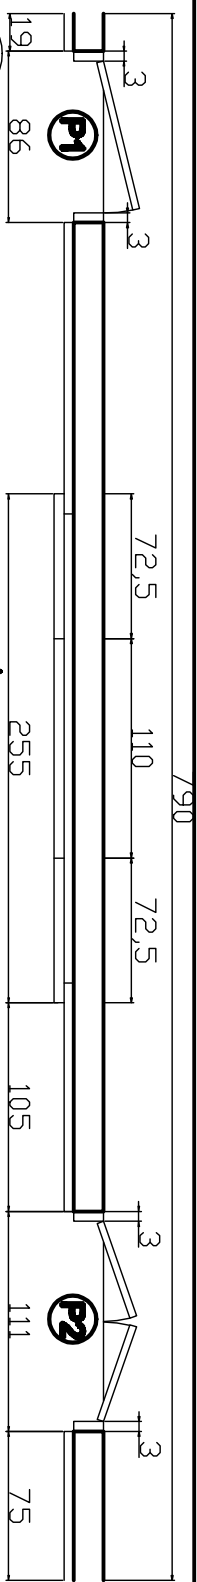