


04 - MESA DIRETORA - DETALHE


Panela de tomadas a ser
delimitado o recorte para a
instalação posteriormente.

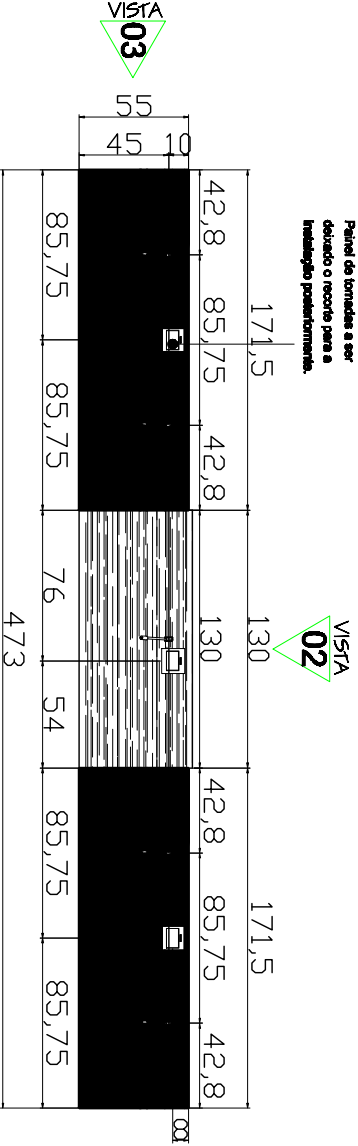



REVESTIMENTOS

| ITEM | DESCRIÇÃO |
|------|--|
| CA | Carpete Azul Manta Beaulieu Belgotex Sensualité (ou similar) |
| MP | MDF Preto |
| CR | MDF DURATEX - Linha Cross - Cor: Riviera |
| BR | MDF Branco com letra em aço inox |
| BR | MDF Branco |

01 PLANTA
ESCALA 1:25

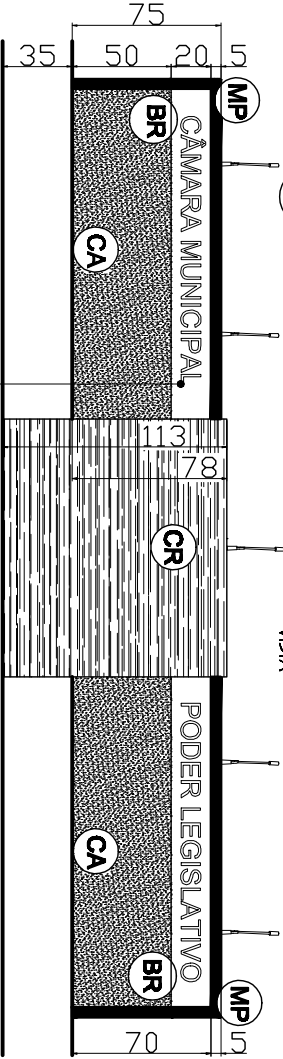

02 VISTA 01
ESCALA 1:25

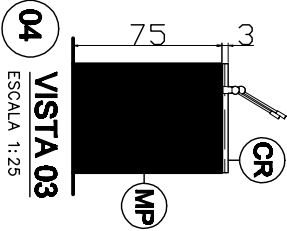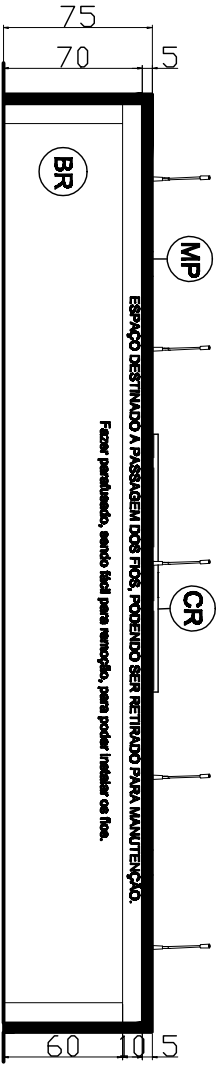

03 VISTA 02
ESCALA 1:25

ÉPOCA

Arquitetura - Restauro
Decoração - Paisagismo

Largo da Mesa e sua Mesada Decorada

Tel.: 0xx(34) 3241-4000

Email: epocaarquitectura@bol.com.br

Blog: www.epocaarquitectura.blogspot.com

PROJETO DE INTERIOR

PLENARIA DA CÂMARA
MUNICIPAL DE ARAQUARI

HENRIQUE VINÍCIUS RODRIGUES
ARQUITETO URBANISTA
LICADA PESSOA
DECORDADORA

R.T. PROJ.: CANTON PINOVA CAMBU
ARQUITETO URBANISTA
OU 01/14-2
CÂMARA MUNICIPAL DE ARAQUARI
PROPRIETÁRIO