


01 PLANTA GUARDA CORPO

ESCALA 1:25

01
VISTA

03
VISTA

02
VISTA

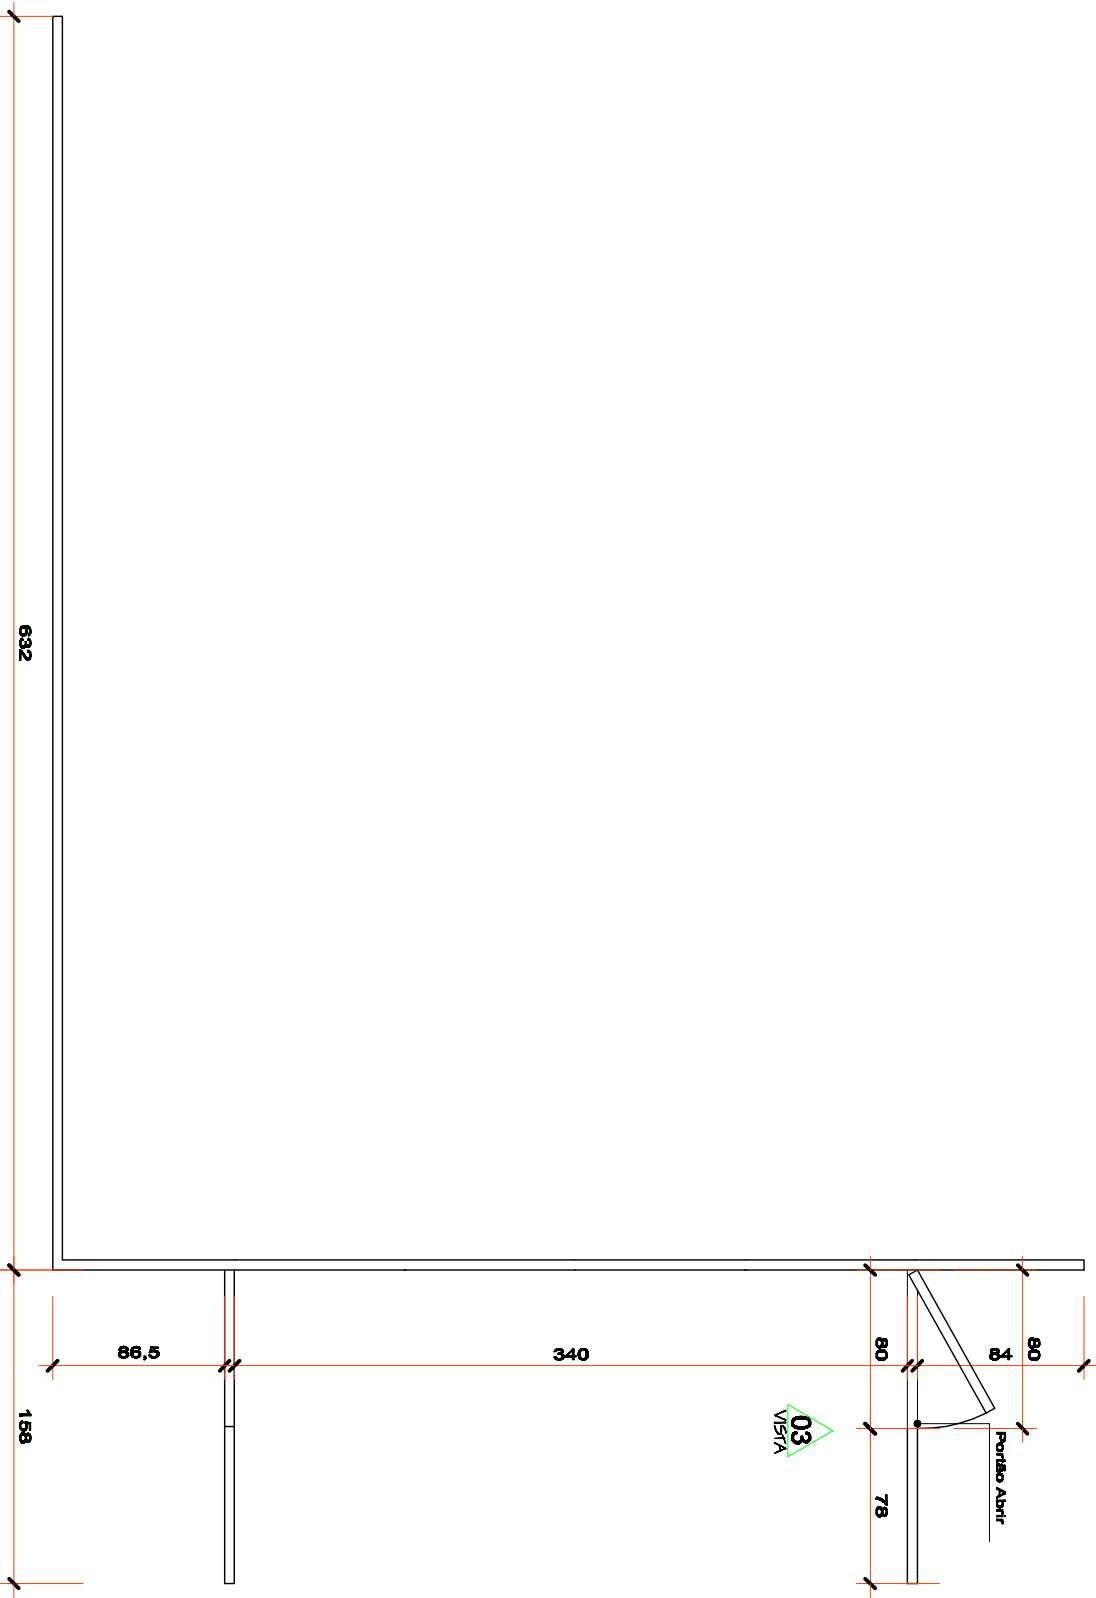

ÉPOCA

Arquitetura . Restauro
Decoração . Paleogismo

Largo da Mante e rua Manoel Bastos, 439

Tel.: 0xx34 3241-4090

Email: epocaarquitectura@bol.com.br

Blog: www.epocaarquitectura.blogspot.com

PROJETO DE INTERIOR

PLENÁRIA DA CÂMARA

MUNICIPAL DE ARAQUARI

HENRIQUE VINÍCIUS ROBERTUS
ARQUITETO URBANISTA
LUCIANA FERREIRA
DECORADORA

R.T. PROJ.: CLAYTON PINHO CAMU
ARQUITETO URBANISTA
SN 391-2
CÂMARA MUNICIPAL DE ARAQUARI
PROPRIETÁRIO

9/10