


## 01 PLANTA FORRO

ESCALA 1:25

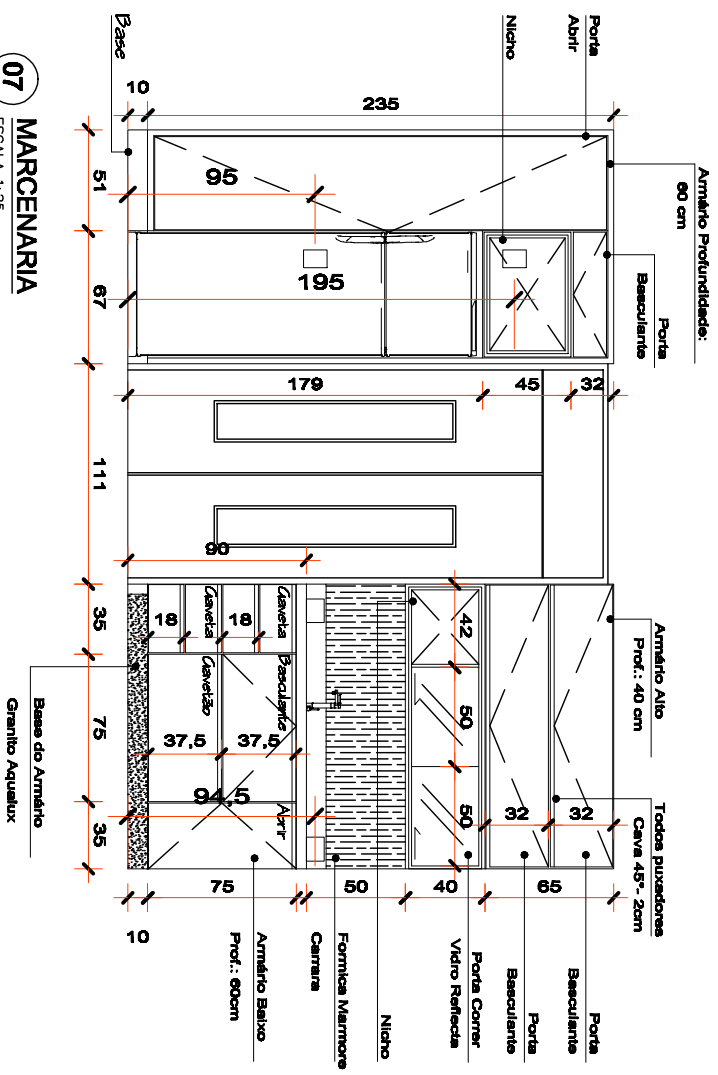

**MARCENARIA**

ESCALA 1:25

**ÉDICA**

.....  
Arquitetura . Restauro  
Decoração . Paisagismo

## Letter to Mother on March 18, 1899

**Tel.: 0(x)34 3241-4080**

**Email: [epocasarquitectura@bol.com.br](mailto:epocasarquitectura@bol.com.br)**

**Blog: [www.epocaarquitectura.blogspot.com](http://www.epocaarquitectura.blogspot.com)**

## PROJETO DE INTERIOR

BANHEIROS E APOIO AO PLENÁRIO  
MUNICIPAL DE ARAGUARI

HENRIQUE VINICIUS RODRIGUES

HENRIQUE VINÍCIUS RODRIGUES  
ARQUITETO URBANISTA

LUCIANA PESSOA

DECORADORA

R.T. PROD. : CLAYTON FRANÇA CARILLI

ARQUITETO URBANISTA

CAU 57814-2

CAU 57814-2

CÂMARA MUNICIPAL DE ARAUCÁRI

CÂMARA MUNICIPAL DE ARAGUARI