


04 **VISTA 02**
ESCALA 1:25

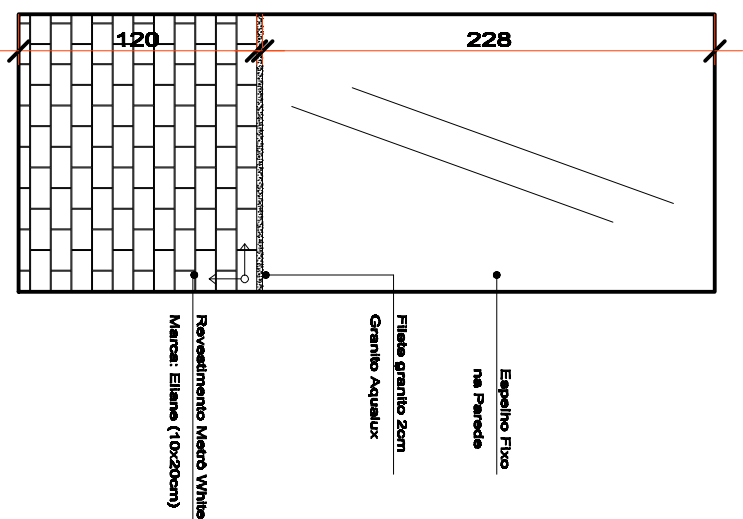

06 **VISTA 04**
ESCALA 1:25

ÉPOCA

Arquitetura . Restauro
Decoração . Paisagismo

Largo da Mante e rua Manoel Deodoro, 439

Tel.: 0xx34 3241-4090

Email: epocaarquitectura@bol.com.br

Blog: www.epocaarquitectura.blogspot.com

PROJETO DE INTERIOR

BANHEIROS E APOIO AO PLENÁRIO
MUNICIPAL DE ARAGUARI

HENRIQUE VINÍCIUS ROBERTUS
ARQUITETO URBANISTA
LUCIANA FERREIRA
DECOADORA

R.T. PROJ.: CLAYTON PINHA CAMU
ARQUITETO URBANISTA
DA 01/14-2
CÂMARA MUNICIPAL DE ARAQUARI
PROPRIETÁRIO