



DETALHE DE MONTAGEM DAS TELHAS
S/ ESCALA

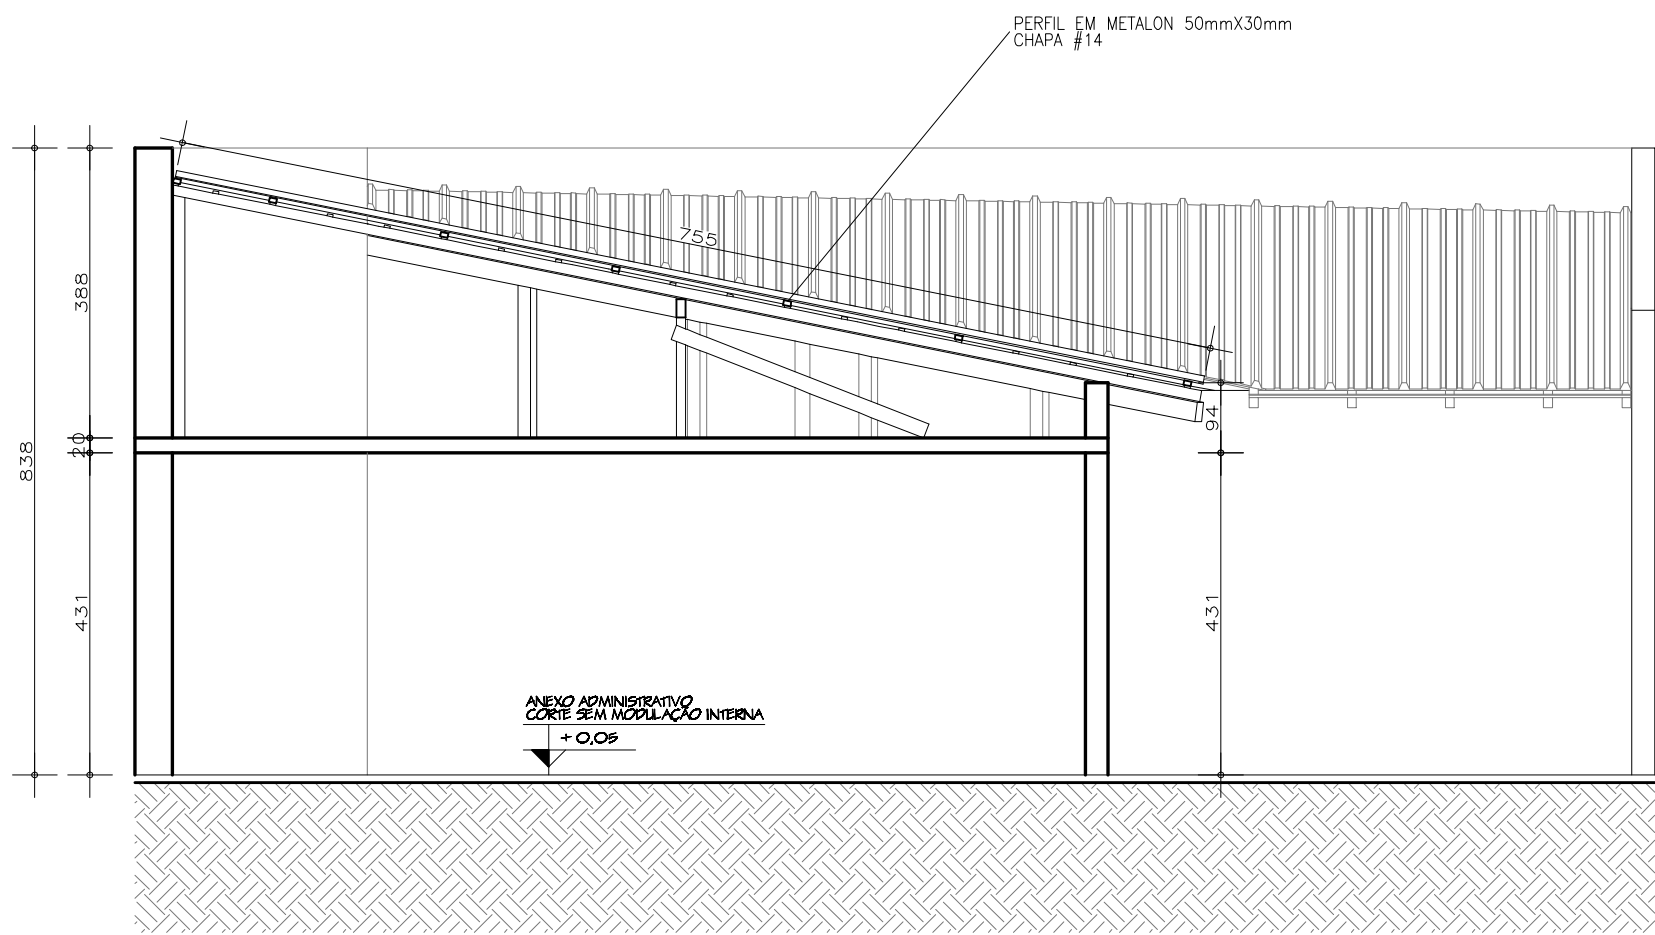

CORTE AA
ESCALA 1/50

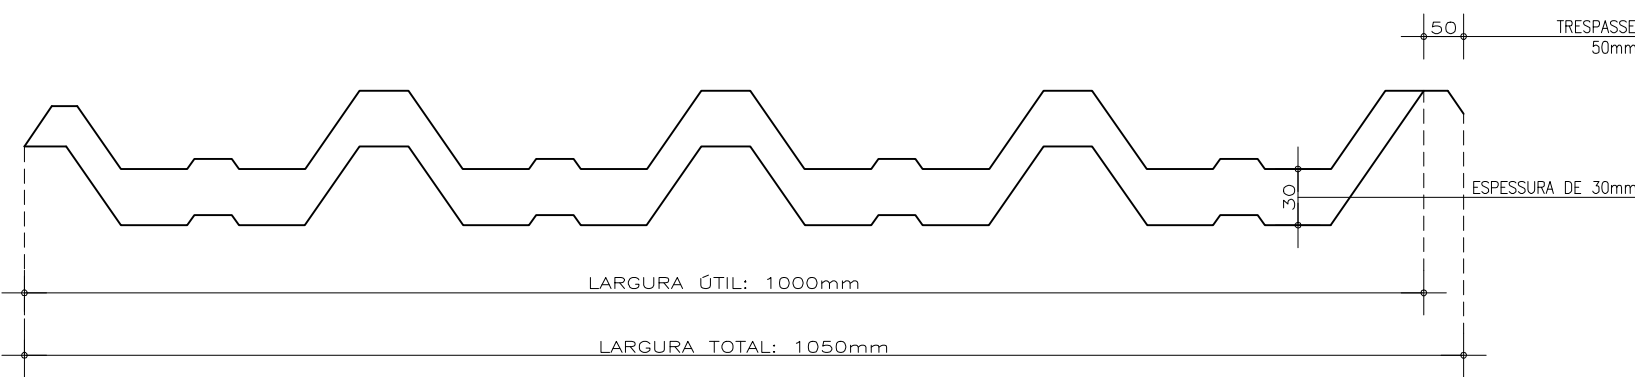

DETALHE DA TELHA ISOTÉRMICA
PERFIL TRAPEZOIDAL
S/ ESCALA



DELIMITAÇÃO E MOBILIZAÇÃO DE OBRA

PROPRIETÁRIO: CÂMARA MUNICIPAL DE ARAGUARI				
TÍTULO:PROJETO DE REVITALIZAÇÃO DO TELHADO — ANEXO ADMINISTRATIVO				
LOCAL: RUA CEL. JOSÉ FERREIRA ALVES, 758 – CENTRO ARAGUARI/MG				
	ASSINATURAS:			ÁREAS: (M2)
	<div>PROPRIETÁRIO: CÂMARA MUNICIPAL DE ARAGUARI CNPJ: 23.099.229/0001-20</div>			ÁREA DE COBERTURA: 185,00m²
	<div>PROJETO ARQUITETÔNICO: PETER PEIXOTO CRISTALDO ARQUITETO E URBANISTA CAU 475.241-0</div>			
CONTEÚDO: PROJETO DE REVITALIZAÇÃO DO TELHADO DA CÂMARA MUNICIPAL DE ARAGUARI ANEXO ADMINISTRATIVO				REMOÇÃO DO TELHADO EXISTENTE: 185,00m² INSTALAÇÃO DE NOVO TELHADO: 185,00m²
FOLHA:				
03/04				
PROJETO: MARÇO/2023	ARQUIVO: ARG_AAD_R01	DESENHO: PETER	DATA: 01/03/2023	ESCALA: INDICADA