

**Cobrir cerâmicas existentes  
com massa corrida e pintar da cor  
Trico da suvinil**

**Vigna 15x15 metilica**

**Cobrir cerâmica existente**  
com massa corrida e pintar da cor  
Cruza de Grife - Coral


### **Parada de Gesso**

**Cobrir cerâmicas existentes  
com massa corrida e pintar da cor  
Trico da suvinil**

**Filato granito Zorn**  
**Granito Aquilux****Medros: Elcano (10x20cm)**

---

**Marcos Carlo Herrera**

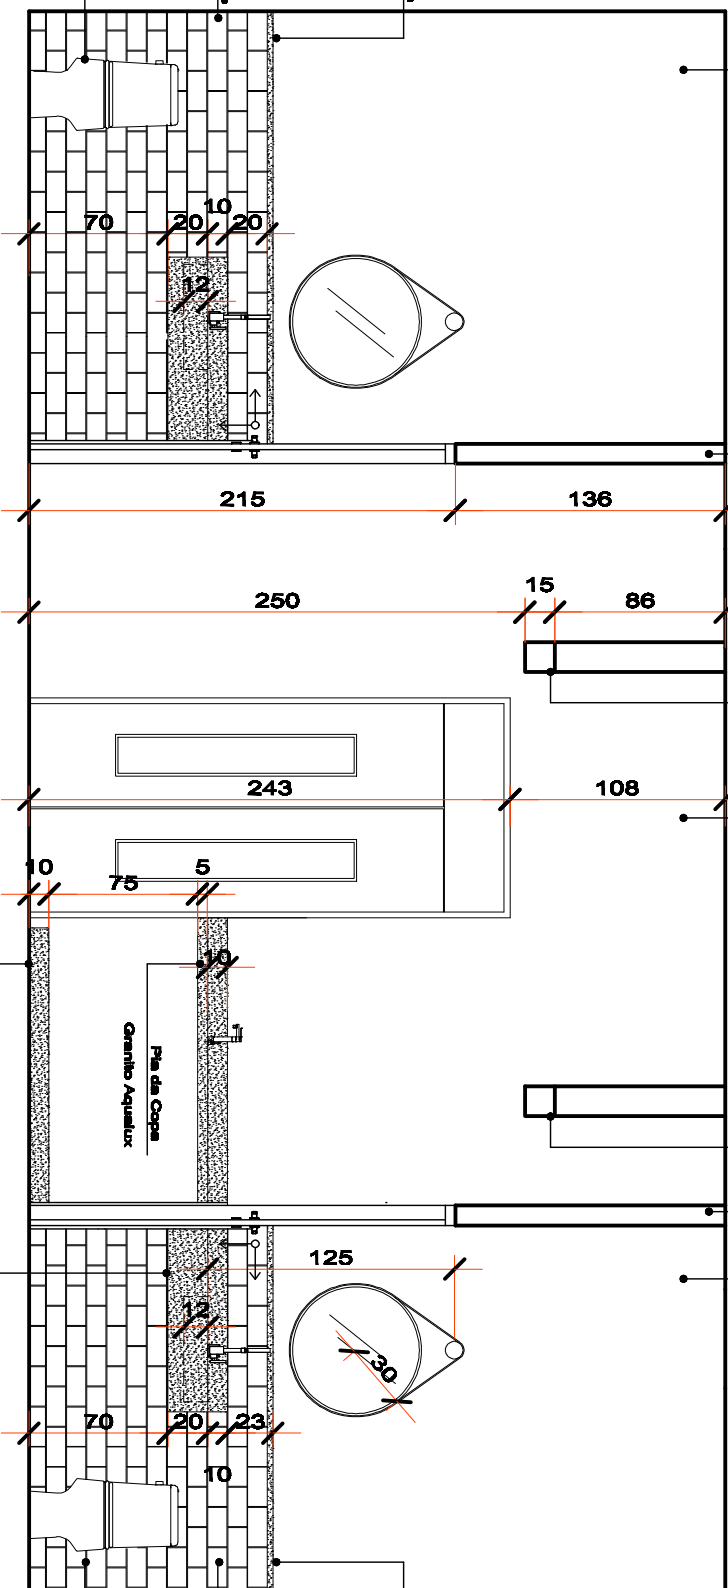

03

ESCALA 1:25

**ÉPOCA**  
.....  
**Arquitetura . Restauro**  
**Decoração . Paisagismo**

**Largo da Matriz a rua Marcial Duarte, 450**  
**Te.: 0xx34 3241-4080**  
**E-mail: epocasarquitectura@bol.com.br**  
**Blog: www.epocasarquitectura.blogspot.com**

**PROJETO DE INTERIOR  
BANHEIROS E APOIO AO PLENÁRIO  
MUNICIPAL DE ARAGUARI**

HENRIQUE VINICIUS RODRIGUES  
ARQUITETO URBANISTA  
LUCIANA PESSOA  
DECORADORA

R.T. PROJ. : CLAYTON FRANÇA CARVALHO  
ARQUITETO URBANISTA  
CNU 57614-2

---

PROJETOS

4/6